

Silta




Euroopan maaseudun  
kehittämisen maatalousrahasto:  
Eurooppa investoi maaseutualueisiin

LEADER

**Outokaira  
tuottamhan**

Vasara ja nautoja -hanke

heinäkuu 29, 2024

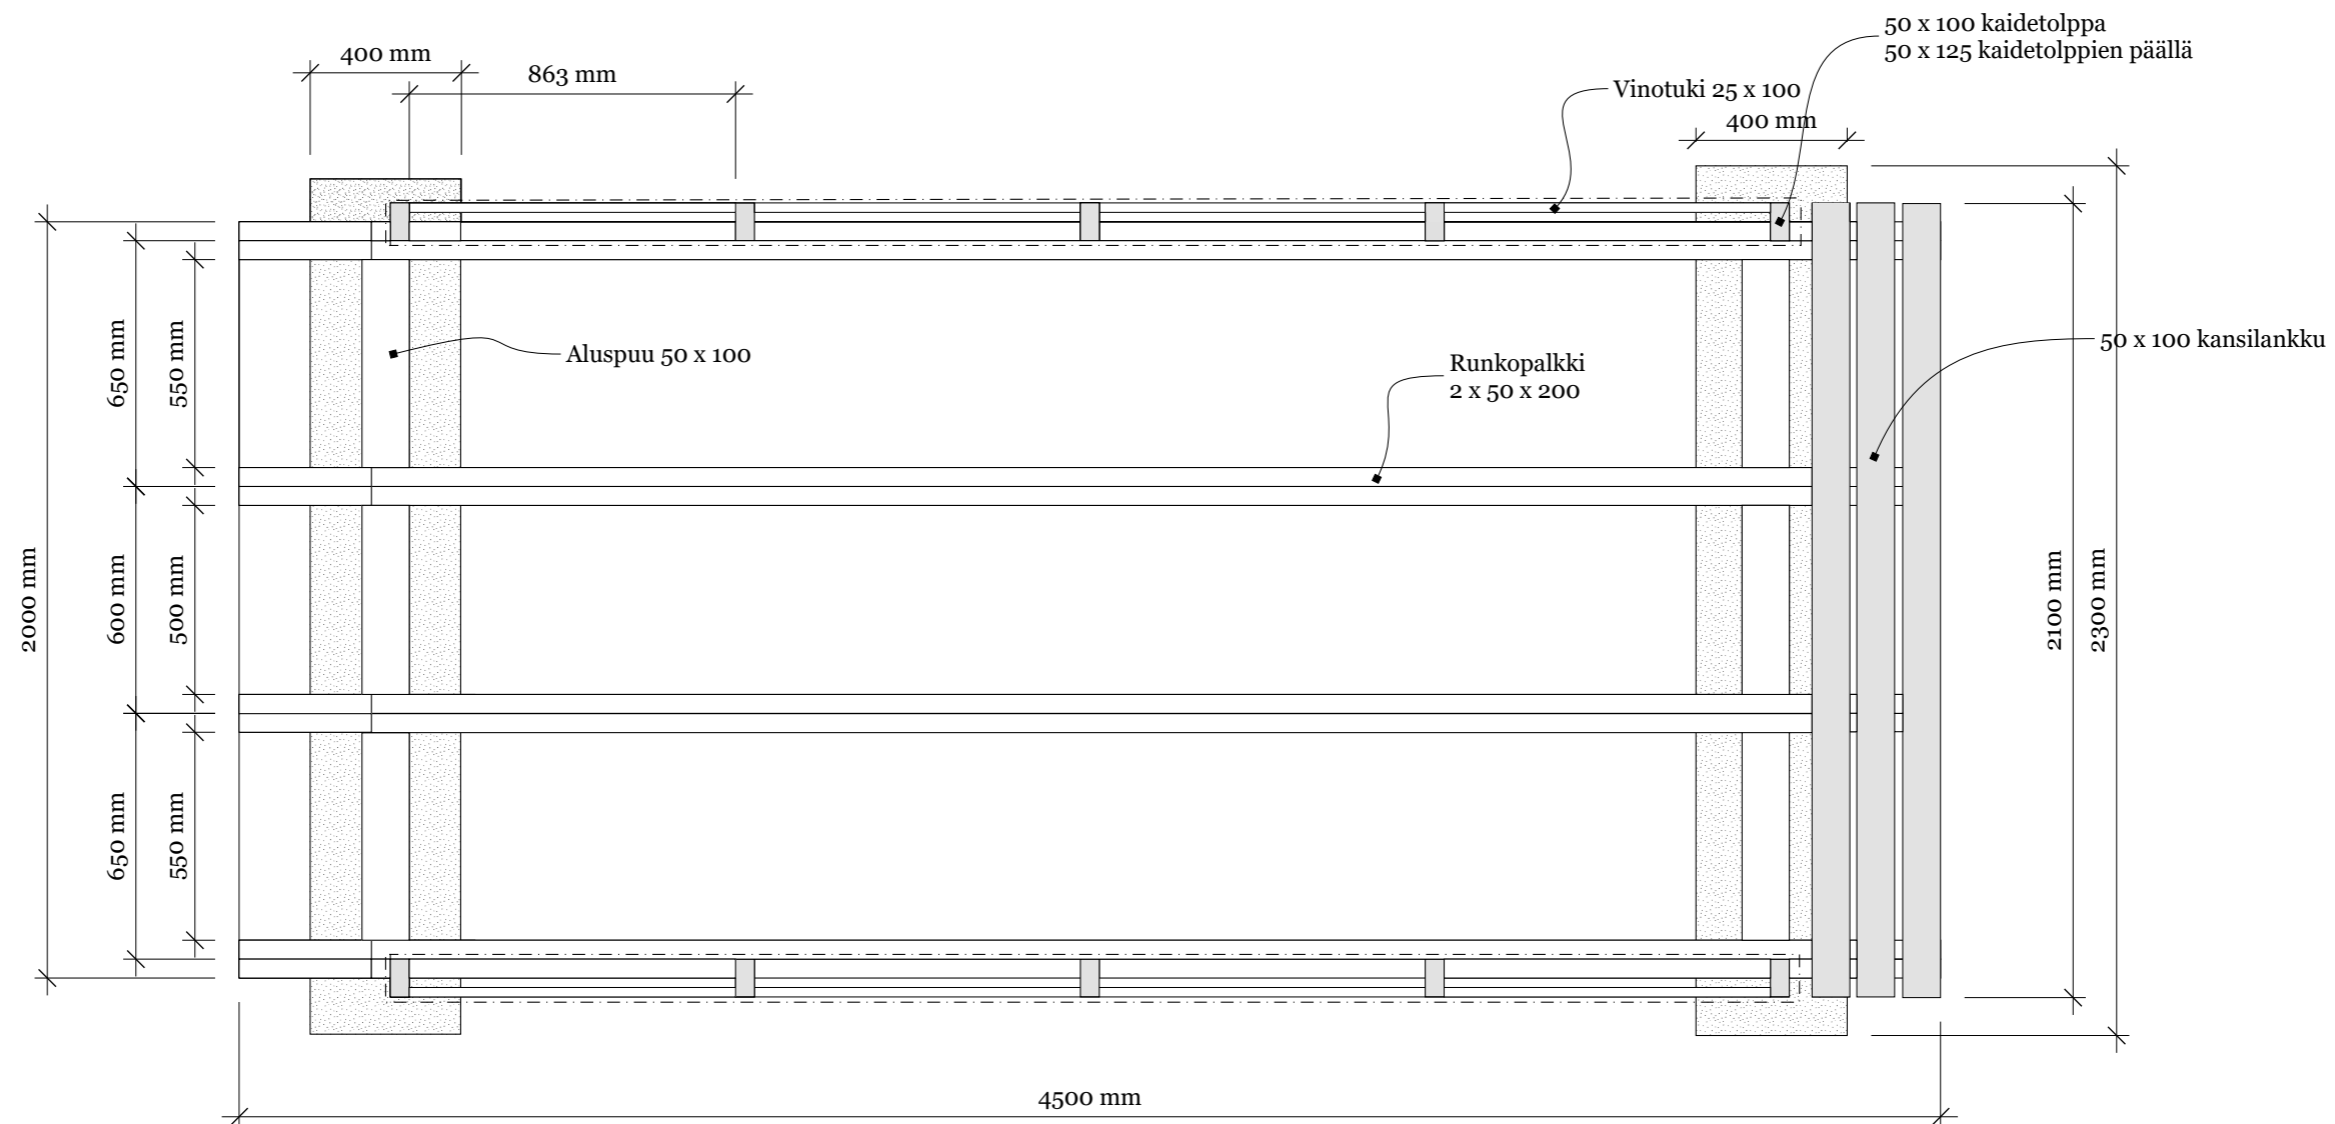

Silta 1:20





Euroopan maaseudun  
kehittämisen maatalousrahasto:  
Eurooppa investoi maaseutualueisiin

Reitistö silta

REVISIONS		
	MM/DD/YY	REMARKS
1	26 /07 /24	HR
2	---/---/---	...
3	---/---/---	...
4	---/---/---	...
5	---/---/---	...

A 01

Leikkaus A - A

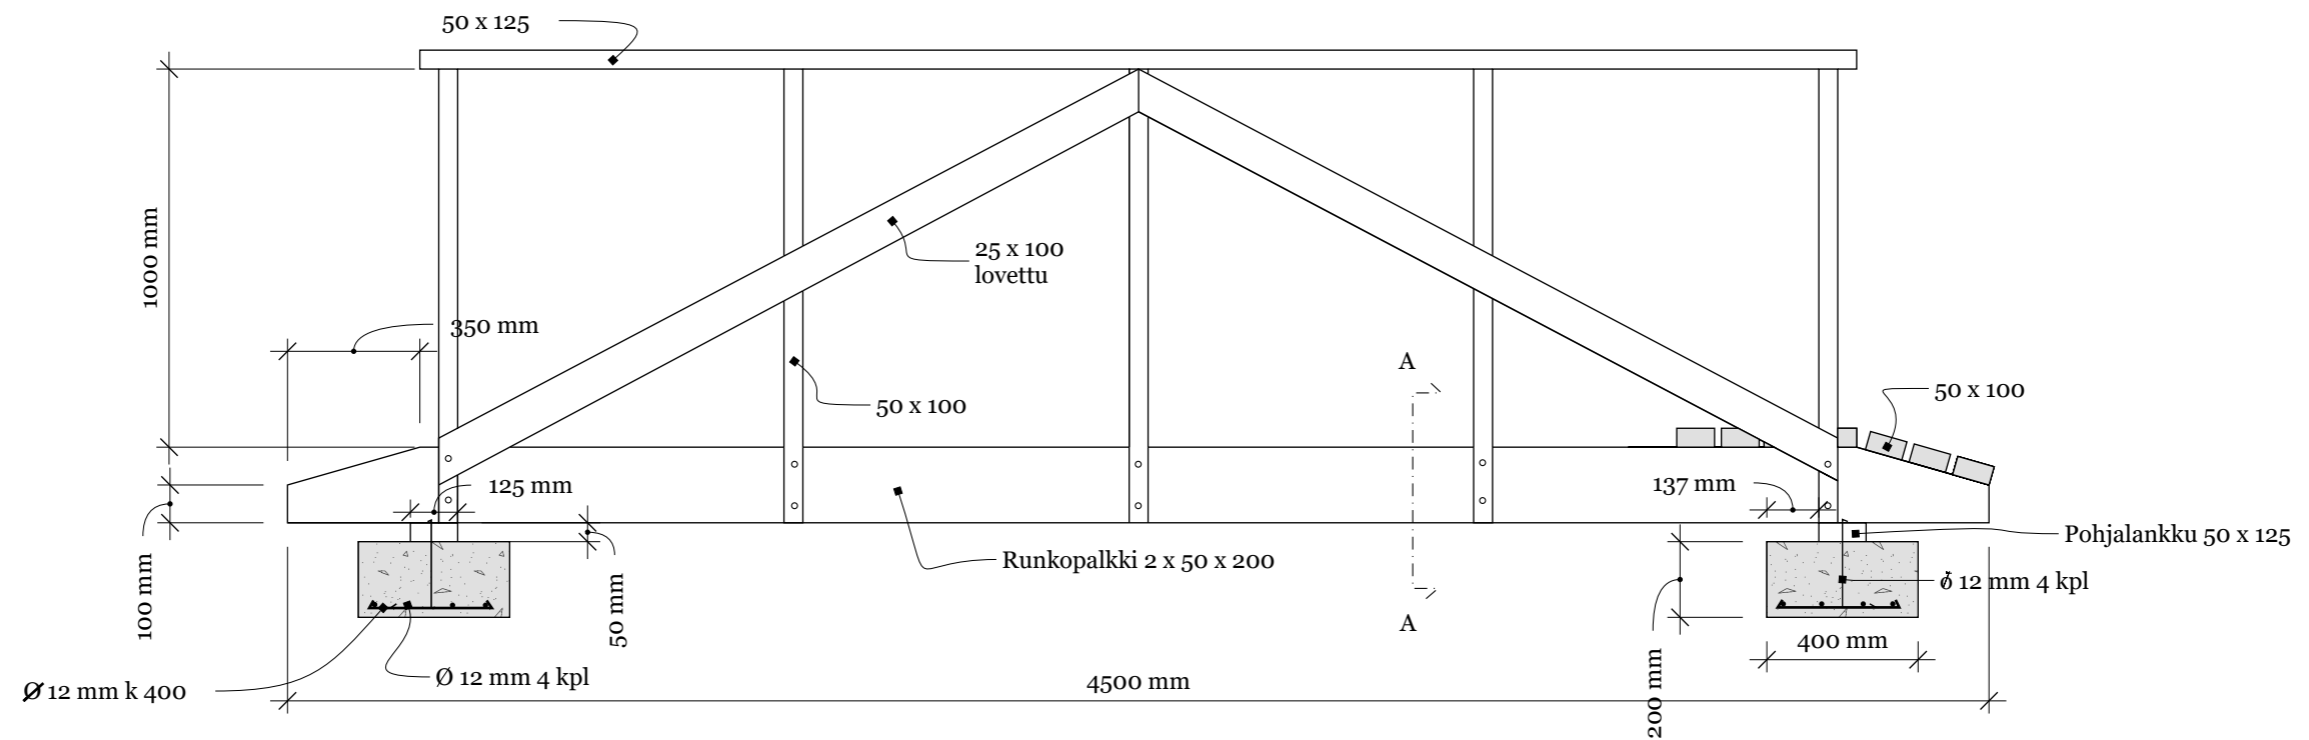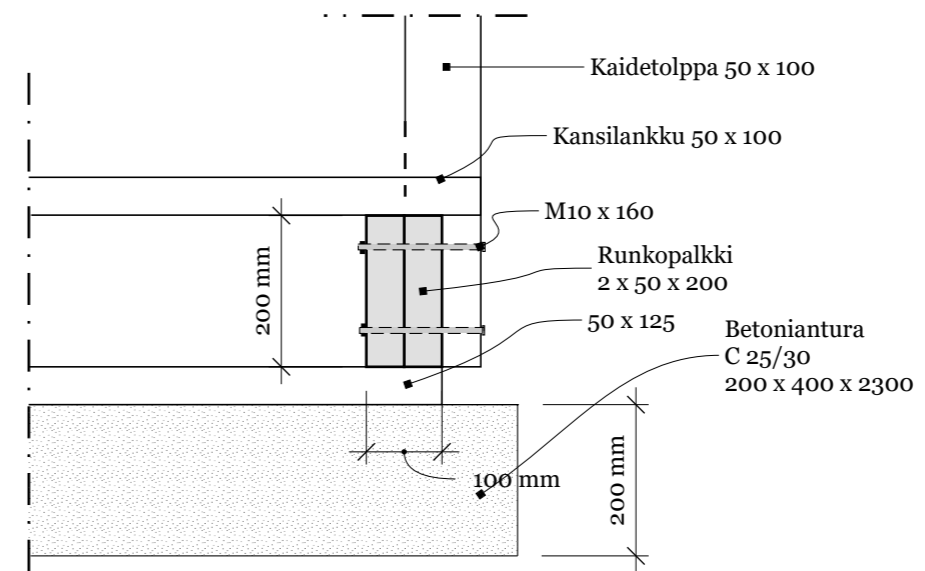

Silta sivukuva 1:20  
Leikkaus 1 :10



Euroopan maaseudun  
kehittämisen maatalousrahasto:  
Eurooppa investoi maaseutualueisiin

Reitistö silta

REVISIONS

MM/DD/YY	HR	REMARKS
1 26 /07 /24	HR	
2 - - / - - / - -	...	
3 - - / - - / - -	...	
4 - - / - - / - -	...	
5 - - / - - / - -	...	

01

A

MÄÄRÄLUETTELO	Koko	Määrä	Pituus	Hinta
Sillan runkopalkit	50 x 200	8 kpl	l= 4500	
Aluspuu	50 x 125	2 kpl	l= 2000	
Kansilankku	50 x 100	40 kpl	l= 2100	
Kaidetolppa	50 x 100	10 kpl	l= 1200	
Vinotuki	25 x 100	4 kpl	l= 2150	
Kaiteen päällinen	50 x 125	2 kpl	l= 3850	
Betoniantura C25/30	200 x 400 x 2300	2 kpl	0,37 m3 yhteensä	
Harjateräs	12 mm	8 kpl	l= 2200	
Harjateräs	12 mm	12kpl	l= 300	
Harjateräs tartunta L muotoinen	12 mm	8 kpl	l= 450	
Kaiteen kiinnitys pultti / mutteri	M 10 x 160	20 kpl	l=160	
Kansilankun ja kadelankun kiinnitysruuvit	6 x 100 rst uppokanta	340 kpl	l=100	
Vinotuen kiinnitysruuvit	6 x 60 rst uppokanta	24 kpl	l=60	

Määräluettelo



Euroopan maaseudun  
kehittämisen maatalousrahasto:  
Eurooppa investoi maaseutualueisiin

Reitistö silta

REVISIONS		
	MM/DD/YY	REMARKS
1	26 /07 /24	HR
2	--/--/--	...
3	--/--/--	...
4	--/--/--	...
5	--/--/--	...

A 02

A